



ΕΦΗΜΕΡΙΣ ΤΗΣ ΚΥΒΕΡΝΗΣΕΩΣ

ΤΗΣ ΕΛΛΗΝΙΚΗΣ ΔΗΜΟΚΡΑΤΙΑΣ

ΤΕΥΧΟΣ ΤΕΤΑΡΤΟ **Αρ. Φύλλου 417**

5 Ιουνίου 2001

ΠΕΡΙΕΧΟΜΕΝΑ

ΑΠΟΦΑΣΕΙΣ

ΑΠΟΦΑΣΕΙΣ

Αριθ. 1036623/3183/Β0010 (1)

Καθορισμός των ορίων του αιγιαλού και δημιουργία ζώνης παραλίας στη θέση «ΟΙΚΙΣΜΟΣ ΚΑΣΤΡΙ (τμήμα Β')», Δήμου Αρτεμισίου, Ν. Ευβοίας.

Ο ΥΠΟΥΡΓΟΣ ΟΙΚΟΝΟΜΙΚΩΝ

'Εχοντας υπόψη:

1. Τις διατάξεις του Ν.3200/55 «περί διοικητικής αποκεντρώσεως», όπως αυτές τροποποιήθηκαν και ισχύουν σήμερα με τα Ν.Δ. 532/79, Β.Δ. 704/70, Β.Δ.705/70, Β.Δ. 192/72, Π.Δ. 71/84, Π.Δ. 347/86, Ν. 2026/92 και Π.Δ. 97/93.

2. Τις διατάξεις του Π.Δ.551/88 "οργάνωση Νομαρχιών-οργάνωση Οικονομικών Υπηρεσιών" (ΦΕΚ 259 τ.Α΄), όπως τροποποιήθηκε και ισχύει.

3. Τις διατάξεις του άρθρου 19 παρ. 5 του Ν.Δ.2344/95, του άρθρου 52 παρ. 6 του Ν.2218/1994, του άρθρου 4 παρ. 7 του Ν. 2240/94, δυνάμει των οποίων αρμοδιότητες του Υπουργείου Οικονομικών που είχαν μεταβιβασθεί σε Νομάρχες ανήκουν στον Περ/κό Δ/ντή, σε συνδυασμό με αυτές του άρθρου 14 παρ.2 του Ν.2399/96, με τις οποίες προβλέπεται η κατάργηση των θέσεων των Περιφερειακών Δ/ντών, οι αρμοδιότητες πλέον του οποίου περιήλθαν στον Γενικό Γραμματέα της Περιφέρειας και ασκούνται από τον Αναπληρωτή Περιφερειακό Διευθυντή.

4. Τις διατάξεις των παρ.2 και 6 του άρθρου 1 του Ν. 2503/97 Διοίκηση, Οργάνωση, Στελέχωση της Περιφέρειας, ρύθμιση θεμάτων για την Τοπική Αυτοδιοίκηση και άλλες διατάξεις (ΦΕΚ 107 τ.Α΄), σύμφωνα με τις οποίες οι Περιφερειακές Υπηρεσίες του Υπουργείου Οικονομικών, που συγκροτούσαν την Περιφερειακή Διοίκηση του Νομού ή Νομαρχίας δεν υπήχθησαν στην ενιαία οργανική μονάδα της Περιφέρειας ούτε καταργήθηκαν, αλλά αποτελούν από 1.9.97 Υπηρεσίες του Υπουργείου Οικονομικών.

5. Το αριθ. 28979/31.7.97 έγγραφο της Δ/νσης Διοίκησης του Υπ. Εσωτερικών Δημ. Διοίκησης και Αποκέντρωσης, σύμφωνα με το οποίο οι αρμοδιότητες του Γενικού Γραμματέα της Περιφέρειας σε θέματα Υπηρεσιών του Υπ. Οικονομικών μεταφέρονται από 1.9.97 στον Υπουργό Οικονομικών.

6. Την αριθ. 1039386/441/Α0006/21.4.2000 (ΦΕΚ 571 τ.Β΄/21.4.2000) κοινή Απόφαση του Πρωθυπουργού και Υπουργού Οικονομικών «περί ανάθεσης αρμοδιοτήτων του Υπουργού Οικον/κών στους Υφυπουργούς».

7. Την αριθμ.1043053/483/Α0006/9.5.2000 (ΦΕΚ 622 τ.Β΄/10.5.2000) απόφαση του Υφυπουργού Οικονομικών «περί μεταβίβασης αρμοδιοτήτων του Υφυπ. Οικονομικών στους Γεν. Γραμματέα, Γεν. Δ/ντές κ.λπ.», του Υπ. Οικονομικών.

8. Τις διατάξεις του άρθρου 100 του Π.Δ. 284/88 «περί συγκροτήσεως μεταξύ άλλων και της Επιτροπής καθορισμού ορίων αιγιαλού και παραλίας και θέσεων αμμοληψίας».

9. Την αριθμ.1078204/927/0006Α/6.8.92 κοινή υπουργική απόφαση των Υπουργών Προεδρίας και Οικονομικών, με την οποία διατηρείται σε ισχύ η Επιτροπή καθορισμού ορίων αιγιαλών και θέσεων αμμοληψίας.

10. Τις διατάξεις των άρθρων 1 μέχρι και 7 του Α.Ν. 2344/40 «περί αιγιαλού και παραλίας», όπως τροποποιήθηκαν και συμπληρώθηκαν με τις διατάξεις:

α) Του Ν.Δ. 439/70, β) του άρθρου 13 του Ν. 1078/1980 και γ) του άρθρου 23 του Ν.1337/1983.

11. Τις διατάξεις του άρθρου 20 του Ν.719/77 «περί του τρόπου σύνταξης τοπογραφικών, υψομετρικών διαγραμμάτων από ιδιώτες μηχανικούς κ.λπ.».

12. Την από 2.2.2001 έκθεση της κατά το άρθρο 100 του Π.Δ. 284/88 αρμόδιας Επιτροπής καθορισμού των ορίων του αιγιαλού - παραλίας και θέσεων αμμοληψίας, που καθόρισε τα όρια του αιγιαλού - παραλίας στη θέση «Οικισμός Καστρί (τμήμα Β')», Δήμου Αρτεμισίου, Ν. Ευβοίας.

13. Το από Νοέμβριο 2000, με κλίμακα 1:500 τοπογραφικό διάγραμμα του πολιτικού μηχανικού Δημήτρη Ευ. Δημητρίου, σε μια (1) πινακίδα, που ελέγχθηκε για την ακρίβεια της αποτύπωσης στις 14.12.2000 από τον Ελευθέριο Κασιμάτη, μηχανικό της Τ.Υ.Δ.Κ., Ν. Εύβοιας και θεωρήθηκε την ίδια ημερομηνία από την Αντωνία Μπένου, Προϊσταμένη της Τ.Υ.Δ.Κ. Ν. Εύβοιας, όπως ορίζουν οι

διατάξεις του άρθρου 20 του Ν.719/77 και συνοδεύει την έκθεση της προαναφερόμενης Επιτροπής.

14. Τη σύμφωνη γνώμη του Γενικού Επιτελείου Ναυτικού, που διατυπώθηκε στο Φ.544.5/231/01/Σ.346/23.3.2001 έγγραφό του, αποφασίζουμε:

1. Επικυρώνουμε την από 2.2.2001 έκθεση της κατά το άρθρο 100 του Π.Δ.284/88 αρμόδιας Επιτροπής καθορισμού των ορίων του αιγιαλού και παραλίας και θέσεων αμμοληψίας "περί καθορισμού των ορίων αιγιαλού και δημιουργία ζώνης παραλίας στη θέση «Οικισμός Καστρί (τμήμα Β')», Δήμου Αρτεμισίου, Ν. Ευβοίας", καθώς και το από Νοέμβριο 2000 τοπογραφικό - υψομετρικό διάγραμμα, που τη συνοδεύει, το οποίο συντάχθηκε από τον πολιτικό μηχανικό Δημήτρη Ευ. Δημητρίου, σε μια (1) πινακίδα, με κλίμακα 1:500, που ελέγχθηκε για την ακρίβεια της αποτύπωσης από τον Ελευθέριο Κασιμάτη, μηχανικό της Τ.Υ.Δ.Κ. στις 14.12.2000 και θεωρήθηκε την ίδια ημερομηνία, από την Αντωνία Μπένου, Προϊσταμένη της Τ.Υ.Δ.Κ. Ν. Εύβοιας, όπως ορίζουν οι διατάξεις του άρθρου 20 του Ν. 719/77.

2. Στο τοπογραφικό διάγραμμα καθορίσθηκαν από την αρμόδια Επιτροπή, όπως πιο πάνω αναφέρεται:

- Τα όρια του αιγιαλού με κόκκινη συνεχή πολυγωνική γραμμή με στοιχεία 1, 2, ..., 17, 18, της οποίας οι κορυφές εξασφαλίζονται με συντεταγμένες του κρατικού τριγωνομετρικού δικτύου.

- Τα όρια της παραλίας με κίτρινη συνεχή πολυγωνική γραμμή με στοιχεία 1', 2', ..., 17', 18', σε απόσταση 10 μ. από αυτήν του αιγιαλού, της οποίας οι κορυφές εξασφαλίζονται με συντεταγμένες του κρατικού τριγωνομετρικού δικτύου.

Δεν εξαιρούνται τα κτίσματα - κατασκευές, που βρίσκονται στη ζώνη παραλίας.

Αποφαίνεται ότι δεν υπάρχει παλαιός αιγιαλός.

3. Η παρούσα απόφαση μαζί με την έκθεση και το διάγραμμα, που προαναφέραμε, να δημοσιευτούν στην Εφημερίδα της Κυβερνήσεως, σύμφωνα με τις διατάξεις του άρθρου 13 του Ν. 1078/1980.

Αθήνα, 4 Μαΐου 2001

Με εντολή Υπουργού
Ο Γενικός Διευθυντής
Δημ. Περιουσίας & Εθν. Κληρ/των
ΣΠΥΡΟΣ Ι. ΣΤΑΘΗΣ

ΕΚΘΕΣΗ ΕΠΙΤΡΟΠΗΣ ΚΑΘΟΡΙΣΜΟΥ ΟΡΙΩΝ ΑΙΓΙΑΛΟΥ ΠΑΡΑΛΙΑΣ ΚΑΙ ΘΕΣΕΩΣ ΑΜΜΟΛΗΨΙΑΣ

Για τον καθορισμό το πρώτον των ορίων του αιγιαλού-παραλίας στη θέση «οικισμός Καστρί (τμήμα Β)», Δήμου Αρτεμισίου, Ν. Ευβοίας.

Στο Καστρί, Αρτεμισίου, σήμερα 2.2.2001, ημέρα Παρασκευή, οι υπογραφόμενοι:

1) Παγωνέτα Θραβάλου, εφοριακός ΠΕ/Α, Προϊσταμένη Κτηματικής Υπηρεσίας, σαν Πρόεδρος.

2) Αθηνά Μπούρικα, τοπ/φος μηχ/κός Π Ε/Β, υπάλληλος της Κτηματικής Υπηρεσίας σαν μέλος.

3) Νικόλαος Πετράκης, ανθ/ρχος Λ.Σ.(Ε.Υ), αναπληρωτής Λιμενάρχης Αιδηψού, σαν μέλος, (κωλυομένου του τακτικού μέλους)
που αποτελούμε την Επιτροπή καθορισμού ορίων αιγιαλού - παραλίας και θέσεων αμμοληψίας, η σύνθεση της οποίας καθορίστηκε βάσει των διατάξεων των άρθρων 89,100,153 του Π.Δ.284/88 «περί Οργανισμού Υπουργείου Οικονομικών» και με την αριθ.718/8.3.2000 Απόφαση Προϊσταμένου της Οικ. Επιθεώρησης Στερεάς Ελλάδας του Υπουργείου Οικονομικών, που συγκλήθηκε με την αριθ. Φ121/2464π.ε./29.1.2001 πρόσκληση του Προέδρου της, μεταβήκαμε επί τόπου στην περιοχή που προαναφέραμε την 2.2.2001.

Αφού λάβαμε υπόψη

1.- Την από 14.12.2000 αίτηση του Ιωάννη Μπαλαγιάννη, δια της οποίας υποβάλλεται θεωρημένο διάγραμμα και ζητείται ο καθορισμός των ορίων αιγιαλού-παραλίας στη πιο πάνω περιοχή.

2.- Το από Νοέμβριο 2000, με κλίμακα 1:500 τοπογραφικό διάγραμμα του πολιτικού μηχανικού Δημήτρη Ευ. Δημητρίου, σε μία (1) πινακίδα, που ελέγχθηκε για την ακρίβεια της αποτύπωσης την 14.12.2000 και θεωρήθηκε την ίδια ημερομηνία από την Αντ. Μπένου, Προϊσταμένη της Τ.Υ.Δ.Κ., όπως ορίζει το άρθρο 20 του Ν.719/77.

3.- Τις διατάξεις του Α. Ν. 2344/40, όπως αυτός τροποποιήθηκε, συμπληρώθηκε και ισχύει καθώς και την σχετική Δικαστηριακή και Διοικητική Νομολογία.

4.-Την από επιτόπιο μετάβαση σχηματισθείσα αντίληψη για το πλάτος της βρεχόμενης ζώνης της ξηράς και άλλα συναφή στοιχεία δηλαδή:

α) Περιγραφή της μορφολογίας της περιοχής (απότομη κλίση εδάφους στα άκρα με βλάστηση - πεύκα - και ομαλή κλίση στο κέντρο).

β) Κατάσταση της ακτής (αμμώδης με βότσαλο),

γ) Κατάσταση θαλασσίου χώρου (βάθη, ξέρες, ύφαλοι, ανάπτυγμα πελάγους).

δ) Παλίρροιες και θαλάσσια ρεύματα.

ε) Επικρατούσες καιρικές συνθήκες (διεύθυνση, ένταση και συχνότητα πνεόντων ανέμων, ύψος κύματος κ.λπ.).

5.- Τις διατάξεις της παρ. 1 του αρθ. 5 (όπως αντικαταστάθηκε με την παρ. 5 του αρθ. 2 του Ν.1337/83) και παρ. 1 του αρθ.7 του Α.Ν.2344/40, την Ε15780/405/ΠΟΛ 3/9.1.1987 εγκύκλιο Δ/νσης Δημ. Κτημάτων Υπ. Οικονομικών «περί καθορισμού οριογραμμής παραλίας» καθώς και την 571/2000 γνωμοδότηση του Ν.Σ.Κ. και συνεκτιμώντας τα δεδομένα της περιοχής ότι πρόκειται για παραλιακό οικισμό, με υποτυπώδες οδικό δίκτυο, και δεδομένου ότι το υφιστάμενο τμήμα του παραλιακού δρόμου αποτελεί αιγιαλό και διαβρώνεται από τον κυματισμό, προτείνουμε τη δημιουργία ζώνης παραλίας πλάτους 10μ., που θεωρείται απαραίτητη για την εξυπηρέτηση της επικοινωνίας ξηράς-θαλάσσης και τανάπαλιν καθώς και για λοιπούς εξωραϊστικούς και κοινωφελείς σκοπούς.

Ύστερα από τα παραπάνω η Επιτροπή, αποφασίζει:

1) Καθορίζει επί του παραπάνω τοπογραφικού διαγράμματος:

Α) Την οριογραμμή του αιγιαλού με κόκκινη συνεχή πολυγωνική γραμμή 1,2...17,18 της οποίας, οι κορυφές εξασφαλίζονται με συντεταγμένες από το κρατικό τριγωνομετρικό δίκτυο.

Β) Την οριογραμμή της παραλίας με συνεχή κίτρινη πολυγωνική γραμμή 1΄,2΄...17΄,18΄ σε απόσταση 10μ. από αυτήν του αιγιαλού, γιατί δεν εξυπηρετούνται οι σκοποί του άρθρ. 7 παρ. 1 του Α.Ν.2344/40. Οι κορυφές της εξασφαλίζονται με συντεταγμένες από το κρατικό τριγωνομετρικό δίκτυο.

2) Αποφαίνεται ότι δεν υπάρχει παλαιός αιγιαλός.

3) Δεν εξαιρούνται τα κτίσματα-κατασκευές, που βρίσκονται στη ζώνη παραλίας.

Η Επιτροπή
ΠΑΓΩΝΕΤΑ ΘΡΑΒΑΛΟΥ, ΑΘ. ΜΠΟΥΡΙΚΑ, ΝΙΚ. ΠΕΤΡΑΚΗΣ

ΤΟΠΟΓΡΑΦΙΚΟ ΔΙΑΓΡΑΜΜΑ
ΚΑΘΟΡΙΣΜΟΥ ΟΡΙΩΝ ΑΙΓΙΑΛΟΥ - ΠΑΡΑΛΙΑΣ

ΠΕΡΙΟΧΗ: ΠΑΡΑΛΙΑΚΟΣ ΟΙΚΙΣΜΟΣ ΚΑΣΤΡΙ. (τμημα Β)
ΕΝΔΙΑΦΕΡΟΜΕΝΟΣ: ΙΩΑΝΝΗΣ ΜΠΑΛΑΓΙΑΝΝΗΣ
ΔΗΜΟΣ: ΑΡΤΕΜΗΣΙΟΥ
ΕΠΑΡΧΙΑ: ΙΣΤΙΑΙΑΣ
ΑΡΜΟΔΙΑ ΔΟΥ: ΙΣΤΙΑΙΑΣ
ΝΟΜΑΡΧΙΑ: ΕΥΒΟΙΑΣ

ΚΛΙΜΑΚΑ 1:500

ΙΣΟΔΙΑΣΤΑΣΗ: 1.00μ
ΤΡΙΓΩΝΟΜΕΤΡΙΚΗ ΕΞΑΡΤΗΣΗ: Κρατικο δικτυο
ΥΨΟΜΕΤΡΙΚΗ ΑΦΕΤΗΡΙΑ: Σταθμη θαλασσας
ΜΕΘΟΔΟΣ ΑΠΟΤΥΠΩΣΗΣ: Ταχυμετρια
ΧΡΟΝΟΛΟΓΙΑ ΑΠΟΤΥΠΩΣΗΣ: Νοεμβριος 2000

ΕΛΕΓΧΘΗΚΕ
Χαλκίδα 14-12-00
Ο ΜΗΧΑΝΙΚΟΣ
Τ.Υ.
ΕΛΕΥΘ. ΚΑΣΙΜΑΤΗΣ

ΘΕΩΡΗΘΗΚΕ
Χαλκίδα 14-12-00
Η ΠΡΟΪΣΤΑΜΕΝΗ ΤΥΔΚ
Ν. ΕΥΒΟΙΑΣ
Τ.Υ.
ΑΝΤ. ΜΠΕΝΟΥ

ο μηχανικος

ΔΗΜΗΤΡΗΣ ΕΥΑΓ. ΔΗΜΗΤΡΙΟΥ
ΔΙΠΛΩΜ. ΠΟΛΙΤΙΚΟΣ ΜΗΧΑΝΙΚΟΣ
ΕΘΝΙΚΟΥ ΜΕΤΣΟΒΙΟΥ ΠΟΛΥΤΕΧΝΕΙΟΥ
ΜΕΛΟΣ Τ.Ε.Ε. ΑΡ. ΜΗΤΡΩΟΥ [illegible]
ΕΡΜΟΥ 1 Λ. ΑΙΔΗΨΟΥ ΤΗΛ. [illegible]

02/02/01

ΕΘΝΙΚΟ ΤΥΠΟΓΡΑΦΕΙΟ
Για τεχνικούς λόγους στο σχεδιόγραμμο έγινε σμίκρυνση κατα ποσοστό [illegible] %

ΕΝΔΕΙΚΤΙΚΟΣ ΧΑΡΤΗΣ ΚΛ. 1:50000 (Φ.Χ. ΣΚΙΑΘΟΣ)

Διαυλος Τρικεριου
Ακρ. Αρτεμισιον
Ορμος Γουβες
Χονδροραχη
Αγριοβοτανον
Βουλιαι
Κεστριον
Αρτεμισιον
Γουβαι
Σαρωματα

Α - Β: θεση για τον καθορισμο οριων Αιγιαλου και Παραλιας

ΥΠΟΜΝΗΜΑ ΕΠΙΤΡΟΠΗΣ

1. Το παρον τοπογραφικο διαγραμμα συνοδευει την απο 02/02/01 εκθεση της επιτροπης καθορισμου των ορίων του αιγιαλου και παραλιας.
2. ——— (κοκκινη) 1,2,3,4,5,6,7,8,9,10,11,12,13,14,15,16,17,18 οριογραμμή αιγιαλού
   ——— (κιτρινη) 1',2',3',4',5',6',7',8',9',10',11',12',13',14',15',16',17',18' οριογραμμή παραλίας
3. Για τον καθορισμο των οριογραμμων δεν εληφθησαν υποψη κτισματα.
4. Οι κορυφες των οριογραμμων εξασφαλιζονται με συντεταγμενες απο το κρατικο δικτυο.
5. Καθοριζεται ζωνη παραλιας πλατους 10 μετρων επειδη δεν εξυπηρετουνται οι σκοποι της παρ. 1 του αρθ. 7 του Α.Ν. 2344/40.
6. Η επιτροπη δεν διαπιστωσε οτι υφισταται παλαιος αιγιαλος.-


Ιστιαια
1. ΒΡΑΔΑΛΟΥ ... Π.Ε/Α ΕΦΟΡΙΑΚΗ
2.
3. ΠΕΤΡΑΚΗΣ ΝΙΚΟΛΑΟΣ ΑΝΘ/ΡΧΟΣ Λ.Σ. (Ε.Υ.)

ΠΙΝΑΚΑΣ ΣΥΝΤΕΤΑΓΜΕΝΩΝ

ΑΙΓΙΑΛΟΥ			ΠΑΡΑΛΙΑΣ		
κορυφή	συντεταγμένες X	συντεταγμένες Ψ	κορυφή	συντεταγμένες X	συντεταγμένες Ψ
1	-18023.90	-24798.40	1'	-18020.20	-24807.80
2	-17991.50	-24790.80	2'	-17990.30	-24800.70
3	-17975.40	-24789.90	3'	-17974.30	-24799.70
4	-17950.30	-24786.80	4'	-17949.70	-24797.00
5	-17929.20	-24785.00	5'	-17927.80	-24795.00
6	-17894.50	-24781.60	6'	-17892.80	-24791.50
7	-17854.60	-24775.00	7'	-17852.30	-24784.80
8	-17827.00	-24767.00	8'	-17823.40	-24776.50
9	-17791.40	-24751.00	9'	-17786.80	-24759.90
10	-17764.70	-24732.40	10'	-17759.00	-24740.80
11	-17743.20	-24716.10	11'	-17736.60	-24723.50
12	-17714.70	-24683.10	12'	-17708.10	-24691.20
13	-17672.60	-24662.70	13'	-17667.80	-24671.50
14	-17641.50	-24646.20	14'	-17635.80	-24654.40
15	-17624.10	-24634.50	15'	-17618.30	-24642.80
16	-17605.00	-24623.30	16'	-17599.40	-24631.40
17	-17584.70	-24606.40	17'	-17577.90	-24614.10
18	-17559.40	-24586.50	18'	-17552.80	-24594.40


-24900-

Λ

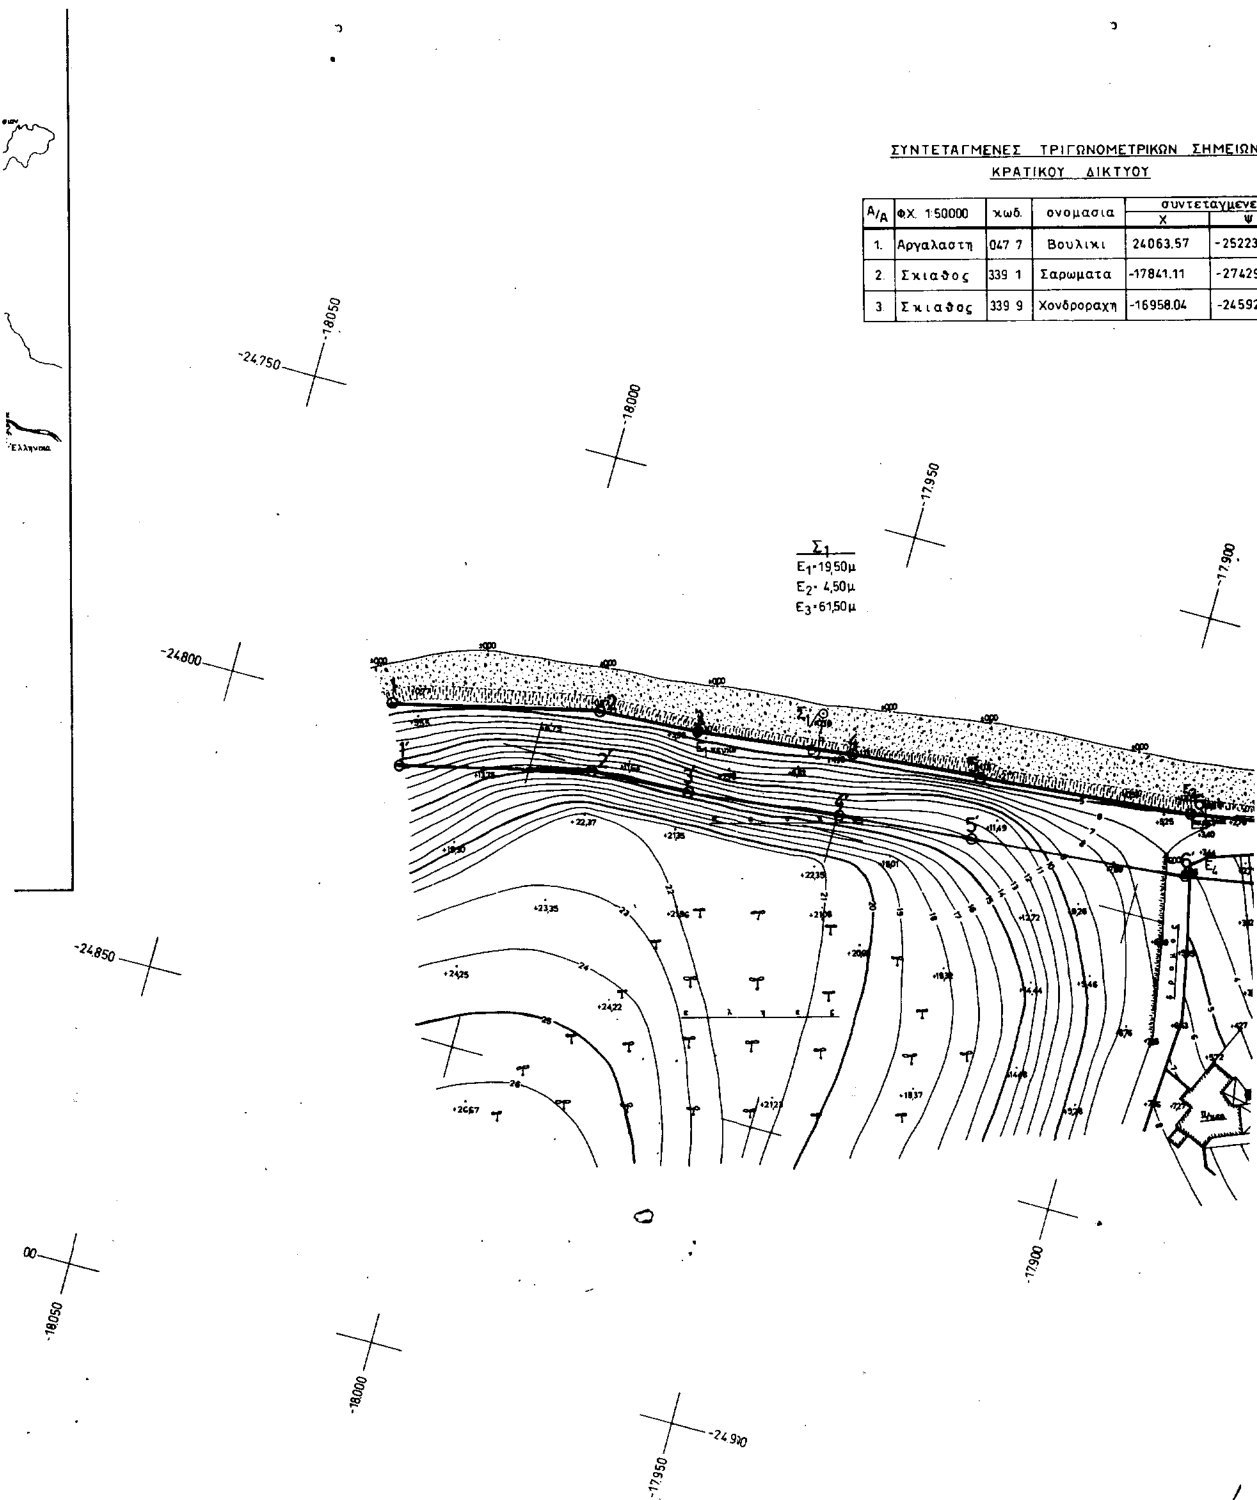

ΣΥΝΤΕΤΑΓΜΕΝΕΣ ΤΡΙΓΩΝΟΜΕΤΡΙΚΩΝ ΣΗΜΕΙΩΝ ΚΡΑΤΙΚΟΥ ΔΙΚΤΥΟΥ


Α/Α	ΦΧ. 1:50000	κωδ.	ονομασια	συντεταγμενες	
				Χ	Ψ
1.	Αργαλαστη	047 7	Βουλικι	24063.57	-25223.[illegible]
2.	Σκιαθος	339 1	Σαρωματα	-17841.11	-27429[illegible]
3.	Σκιαθος	339 9	Χονδροραχη	-16958.04	-24592[illegible]

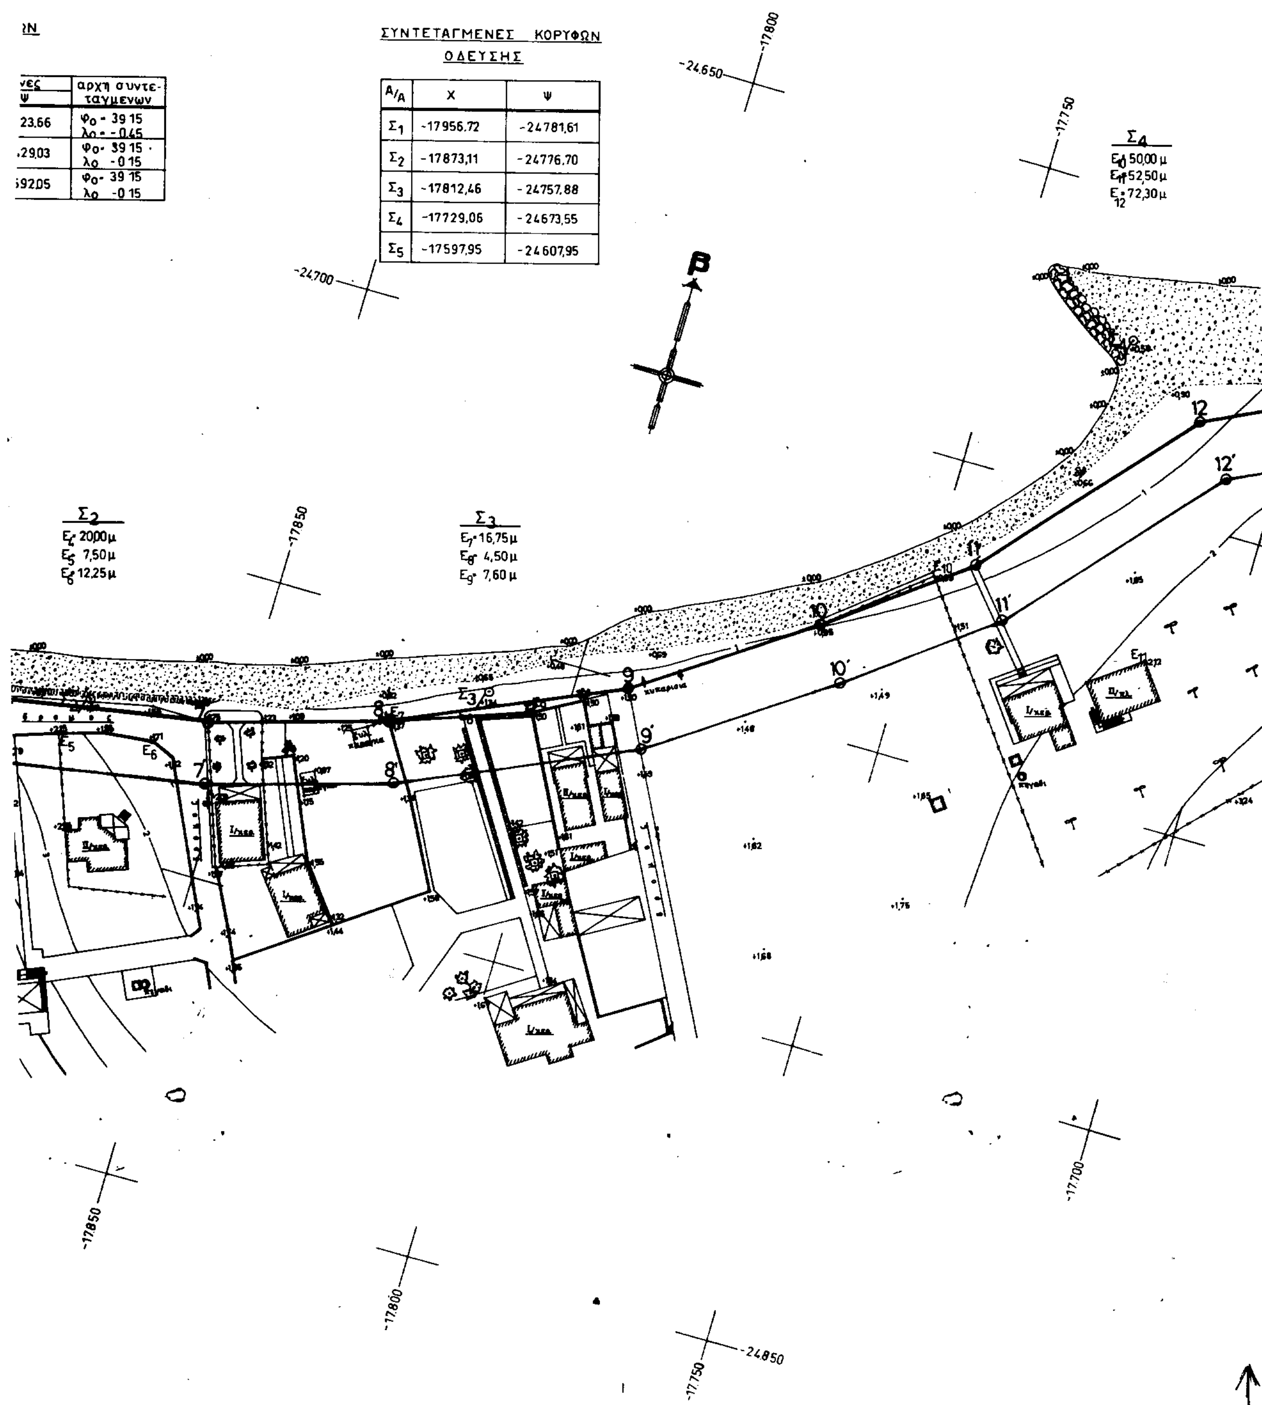

νες Ψ	αρχη συντεταγμενων
23.66	φο - 39 15 λο - -0.45
29,03	φο - 39 15 λο -0 15
92,05	φο - 39 15 λο -0 15

ΣΥΝΤΕΤΑΓΜΕΝΕΣ ΚΟΡΥΦΩΝ ΟΔΕΥΣΗΣ

Α/Α	Χ	Ψ
Σ_1	-17956,72	-24781,61
Σ_2	-17873,11	-24776,70
Σ_3	-17812,46	-24757,88
Σ_4	-17729,06	-24673,55
Σ_5	-17597,95	-24607,95

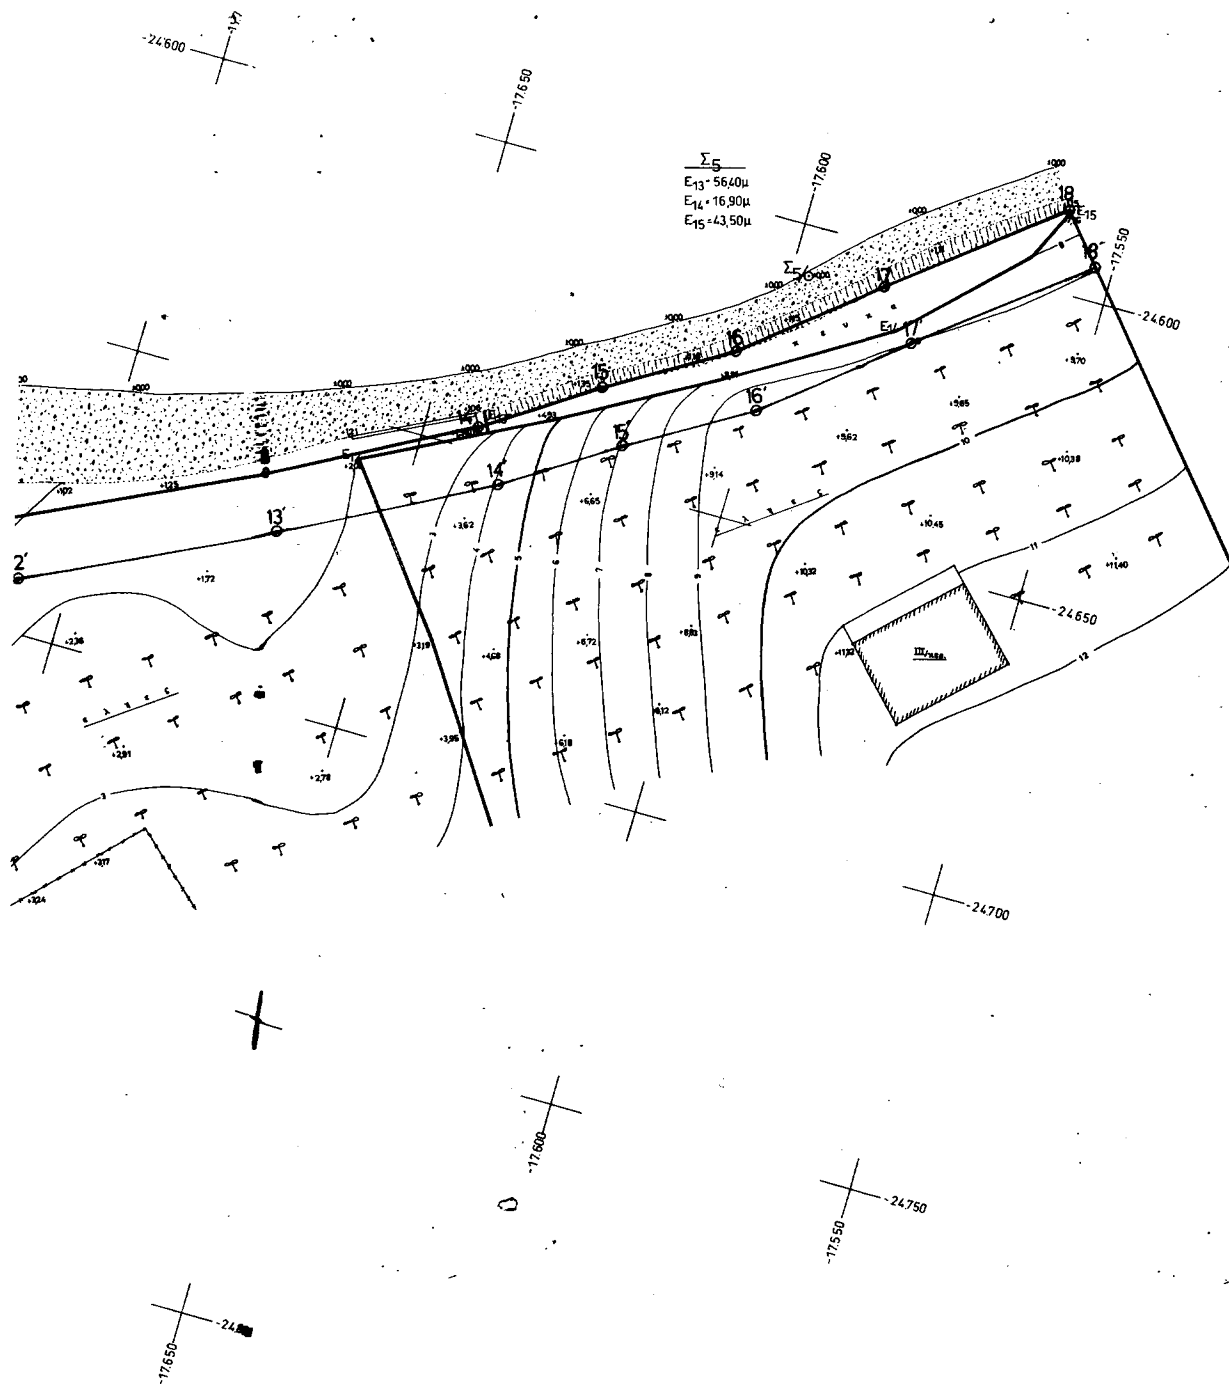

Σ5
E13 - 56,40μ
E14 - 16,90μ
E15 - 43,50μ
-24.600
-17.650
-17.600
-17.550
-24.650
-24.700
-24.750

Αριθ. 29/14963/ΠΣΚ/713ΟΙΚ. (2)

Καθορισμός επιτρεπόμενης χρήσης των τεμαχίων 7811.νγ, 7811.νδ, 7811.νε & 7811.νστ της Σ. Διανομής «Σωχός 1963» στην περιοχή του Δήμου Σοχού (Ν. Θεσσαλονίκης).

Ο ΝΟΜΑΡΧΗΣ ΘΕΣΣΑΛΟΝΙΚΗΣ

Έχοντας υπόψη:

1. Τις διατάξεις του άρθρου 3 του Ν.1512/85 «τροποποίηση και συμπλήρωση πολεοδομικών διατάξεων κ.λπ.» (ΦΕΚ 4/Α).

2. Τις διατάξεις του Ν.2218/94 «ίδρυση Νομαρχιακής Αυτοδιοίκησης κ.λπ.» (ΦΕΚ 90/Α), όπως τροποποιήθηκαν και συμπληρώθηκαν με το Ν. 2242/94 «συμπλήρωση διατάξεων για τη νομαρχιακή αυτοδιοίκηση και άλλες διατάξεις» (ΦΕΚ 153/Α).

3. Την υπ' αρ. 21/31.3.95 Απόφαση του Νομαρχιακού Συμβουλίου Θεσσαλονίκης «Οργανισμός Εσωτερικής Υπηρεσίας της Νομαρχιακής Αυτοδιοίκησης Θεσσαλονίκης» (ΦΕΚ 392/Β/11.4.95) και την οικοθ./751/10.1.2001 Απόφαση Νομάρχη Θεσσαλονίκης με την οποία η μεταβιβάστηκαν αρμοδιότητες στο Βοηθό Νομάρχη Ιωάννη Λεμπετλή.

4. Το Τ.Π.Σ.Κ. 708/4.5.2001 σχετικό με το θέμα Εισηγητικό Σημείωμα του Τμήματος Πολεοδομικών Σχεδίων και Κανόνων της Δ/νσης Πολεοδομίας, στο οποίο εκτίθεται το ιστορικό του θέματος, αναλύεται η νομική και χωροταξική του διάσταση και αναφέρονται οι θετικές γνωμοδοτήσεις των υπηρεσιών που ερωτήθηκαν σχετικά.

5. Τις διατάξεις του άρθρου 29Α του Ν. 1558/85 όπως αυτό προστέθηκε με το άρθρο 27 του Ν. 2081/92 (ΦΕΚ 154/Α) και τη διαπίστωση ότι από τις κανονιστικού χαρακτήρα διατάξεις της παρούσας δεν προκαλείται δαπάνη σε βάρος του κρατικού προϋπολογισμού ή του Δήμου Σοχού.

6. Την 69269 / 5387/90 Κοινή Απόφαση Υπουργών «κατάταξη έργων και δραστηριοτήτων σε κατηγορίες κ.λπ.», (ΦΕΚ 678/Β/25.10.90) και ειδικότερα τα άρθρα 4, 5 και 8.

7. Την εγκύκλιο 30/93 του Υ.ΠΕ.ΧΩ.Δ.Ε. (αρ. πρωτ. 78266/4048/9.7.93) και το διευκρινιστικό 80972/5450/ 17.8.93 έγγραφο της Δ/νσης Χωροταξίας του Υ.ΠΕ.ΧΩ.Δ.Ε., αποφασίζουμε:

1. Καθορίζουμε επιτρεπόμενη χρήση:

α. «Βουστάσιο» στο τεμάχιο 7811.νδ, που αντιστοίχως σημειώνεται με στοιχεία Α-Β-Γ-Δ-Α στο διάγραμμα απόσπασμα διανομής που συνοδεύει την παρούσα.

β. «Ποιμνιοστάσιο» στα τεμάχια 7811.νγ και 781.νστ που αντιστοίχως σημειώνονται με στοιχεία Ι-Κ-Λ-Μ-Ι και Ν-Ξ-Ο-Π-Ν στο ίδιο διάγραμμα απόσπασμα διανομής που συνοδεύει την παρούσα.


Υ. «Βουστάσιο και Ποιμνιοστάσιο» στο τεμάχιο 7811.νε που σημειώνεται με στοιχεία Ε-Ζ-Η-Θ-Ε στο ίδιο διάγραμμα απόσπασμα διανομής που συνοδεύει την παρούσα.

2. Στα υπόψη γήπεδα εξακολουθούν να ισχύουν οι όροι και περιορισμοί δόμησης που διέπουν την εκτός οικισμών δόμηση και οι διατάξεις που καθορίζουν ελάχιστες αποστάσεις κ.λπ. των προς ανέγερση κτηνοτροφικών εγκαταστάσεων.

3. Η παρούσα απόφαση μαζί με το διάγραμμα που τη συνοδεύει να δημοσιευθεί στην Εφημερίδα της Κυβερνήσεως (Ν. 1512/85 άρθρο 3) και η ισχύς της να αρχίσει από τη δημοσίευσή της.

Θεσσαλονίκη, 7 Μαΐου 2001

Με εντολή Νομάρχη
Ο Βοηθός Νομάρχη
ΙΩΑΝΝΗΣ ΛΕΜΠΕΤΛΗΣ

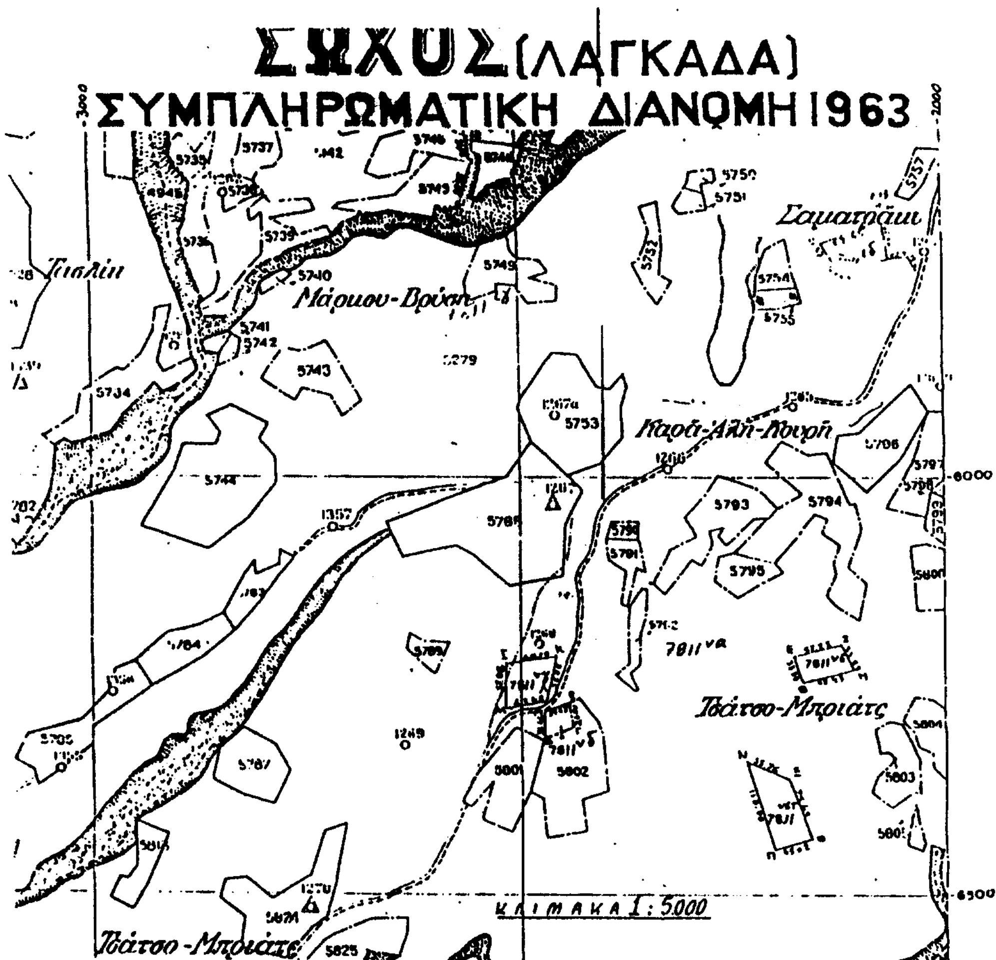

ΥΠΟΜΝΗΜΑ

Αριθμ. Τεμαχίου	Έκτασις Στρ.	μ2	Είδος Εδάφους	Ονοματεπώνυμον
7811νε	2	000	—	Προκειται να παραχωρηθεί
7811νγ	3	000	—	Προκειται να παραχωρηθεί.
7811νδ	0	947	—	Προκειται να παραχωρηθεί
7811νστ	4	000	—	Προκειται να παραχωρηθεί
7811να	—		περίβολος	κοινόχρηστο

ΕΘΝΙΚΟ ΤΥΠΟΓΡΑΦΕΙΟ

ΝΟΜΑΡΧΙΑΚΗ ΑΥΤΟΔΙΟΙΚΗΣΗ ΘΕΣΣΑΛΟΝΙΚΗΣ
ΔΙΕΥΘΥΝΣΗ ΠΟΛΕΟΔΟΜΙΑΣ
ΤΜΗΜΑ ΠΟΛΕΟΔΟΜΙΚΩΝ ΣΧΕΔΙΩΝ
ΚΑΙ ΚΑΝΟΝΩΝ

Συνοδεύει την 29/ ... Απόφαση Νομάρχη Θεσσαλονίκης [illegible] 1963 [illegible] (Ν. Θεσσαλονίκης)

Θεσσαλονίκη ...8 - 5 - 2001

[illegible]